



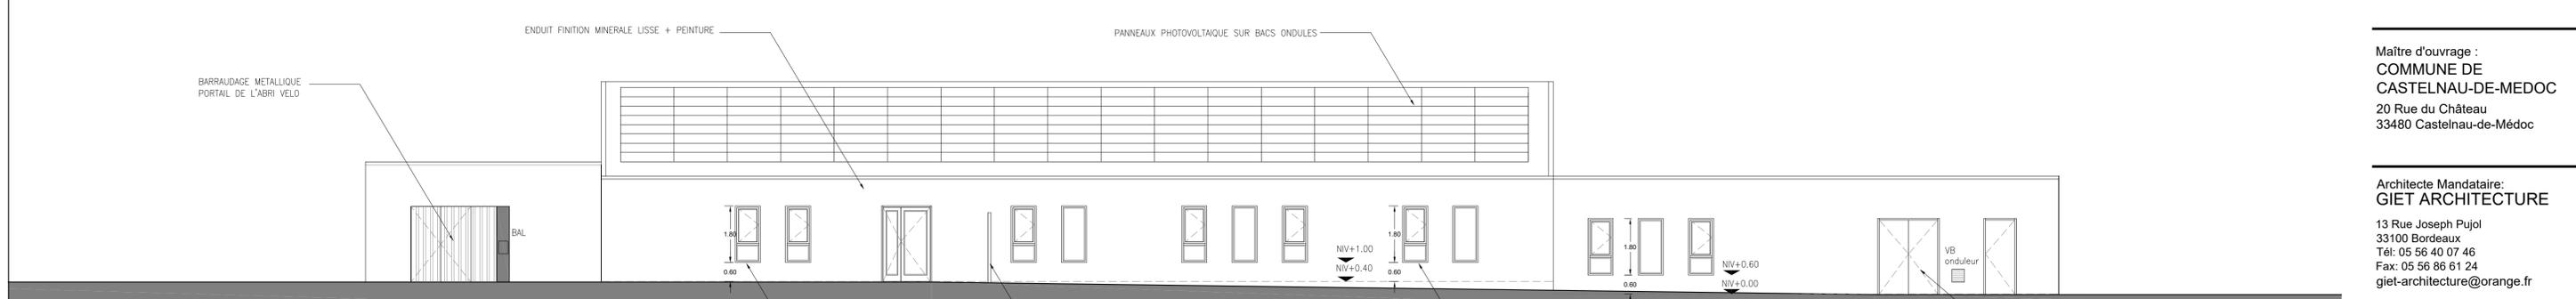


1 FACADE SUD SUR CLASSES



2 FACADE OUEST SUR PERISCOLAIRE

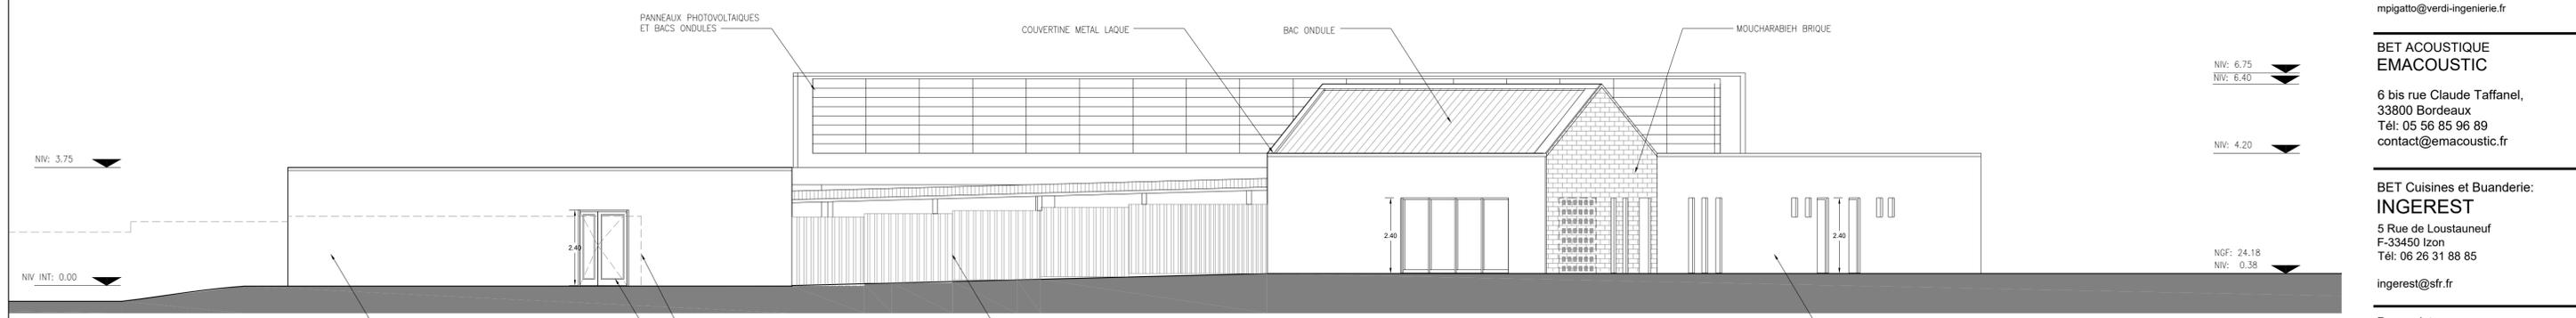

3 FACADE EST SUR COUR

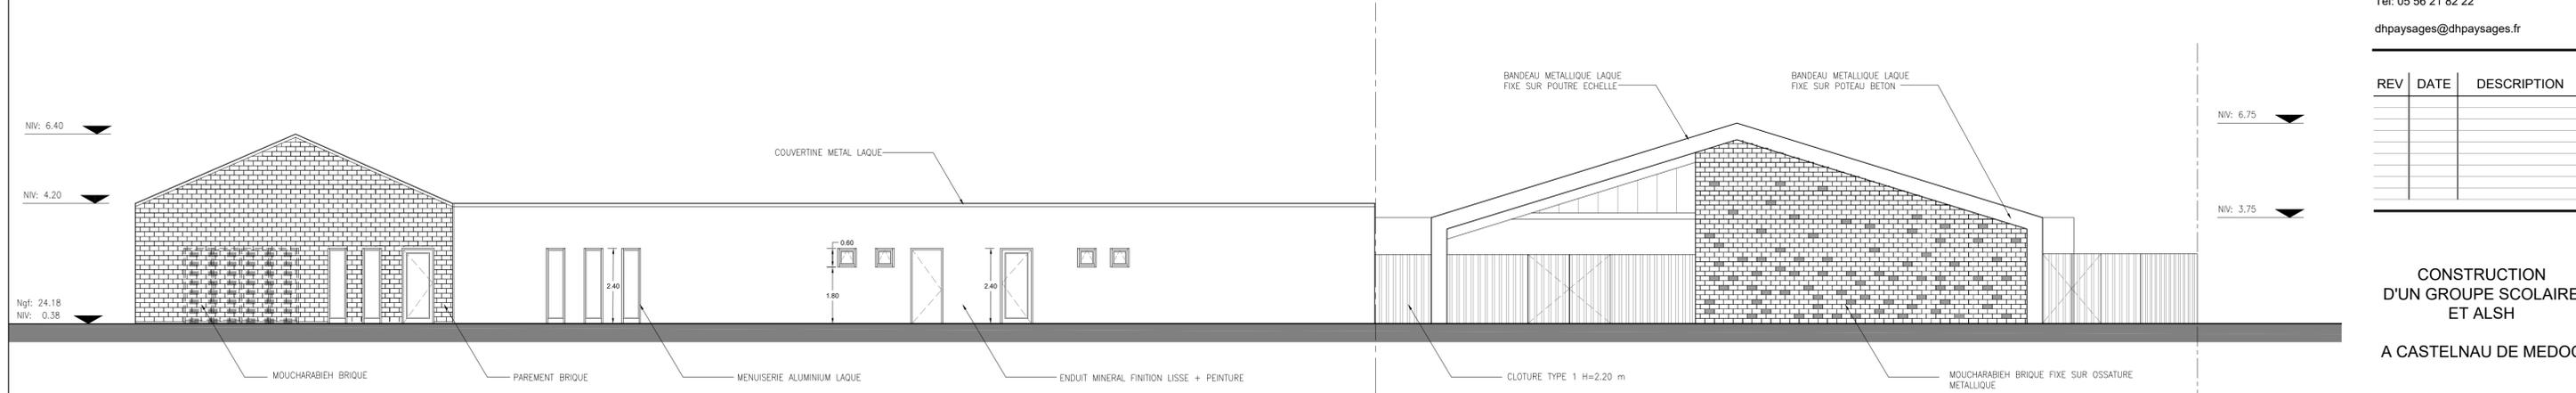

4 FACADE NORD SUR RESTAURATION ET ENTREE

Maître d'ouvrage :
COMMUNE DE CASTELNAU-DE-MEDOC
 20 Rue du Château
 33480 Castelnau-de-Médoc

Architecte Mandataire:
GIET ARCHITECTURE
 13 Rue Joseph Pujol
 33100 Bordeaux
 Tél: 05 56 40 07 46
 Fax: 05 56 86 61 24
 giet-architecture@orange.fr

BET TCE VERDI
 22 Rue Despujols
 33074 Bordeaux Cedex
 Tél: 05 56 00 12 72
 mpigatto@verdi-ingenierie.fr

BET ACOUSTIQUE EMACOUSTIC
 6 bis rue Claude Taffanel,
 33800 Bordeaux
 Tél: 05 56 85 96 89
 contact@emacoustic.fr

BET Cuisines et Buanderie: INGEREST
 5 Rue de Loustauneuf
 F-33450 Izon
 Tél: 06 26 31 88 85
 ingerest@sfr.fr

Paysagiste:
D&H
 1, Avenue du Bois du Chevreuil -
 33610 Cestas
 Tél: 05 56 21 82 22
 dhpaysages@dhpaysages.fr

REV	DATE	DESCRIPTION

CONSTRUCTION D'UN GROUPE SCOLAIRE ET ALSH
A CASTELNAU DE MEDOC

A.04 FACADES
 DATE: 06/2019
 ECH: 1/100
DCE