


Ech 1/50

- A créer
- A conserver
- X A supprimer
- A déplacer

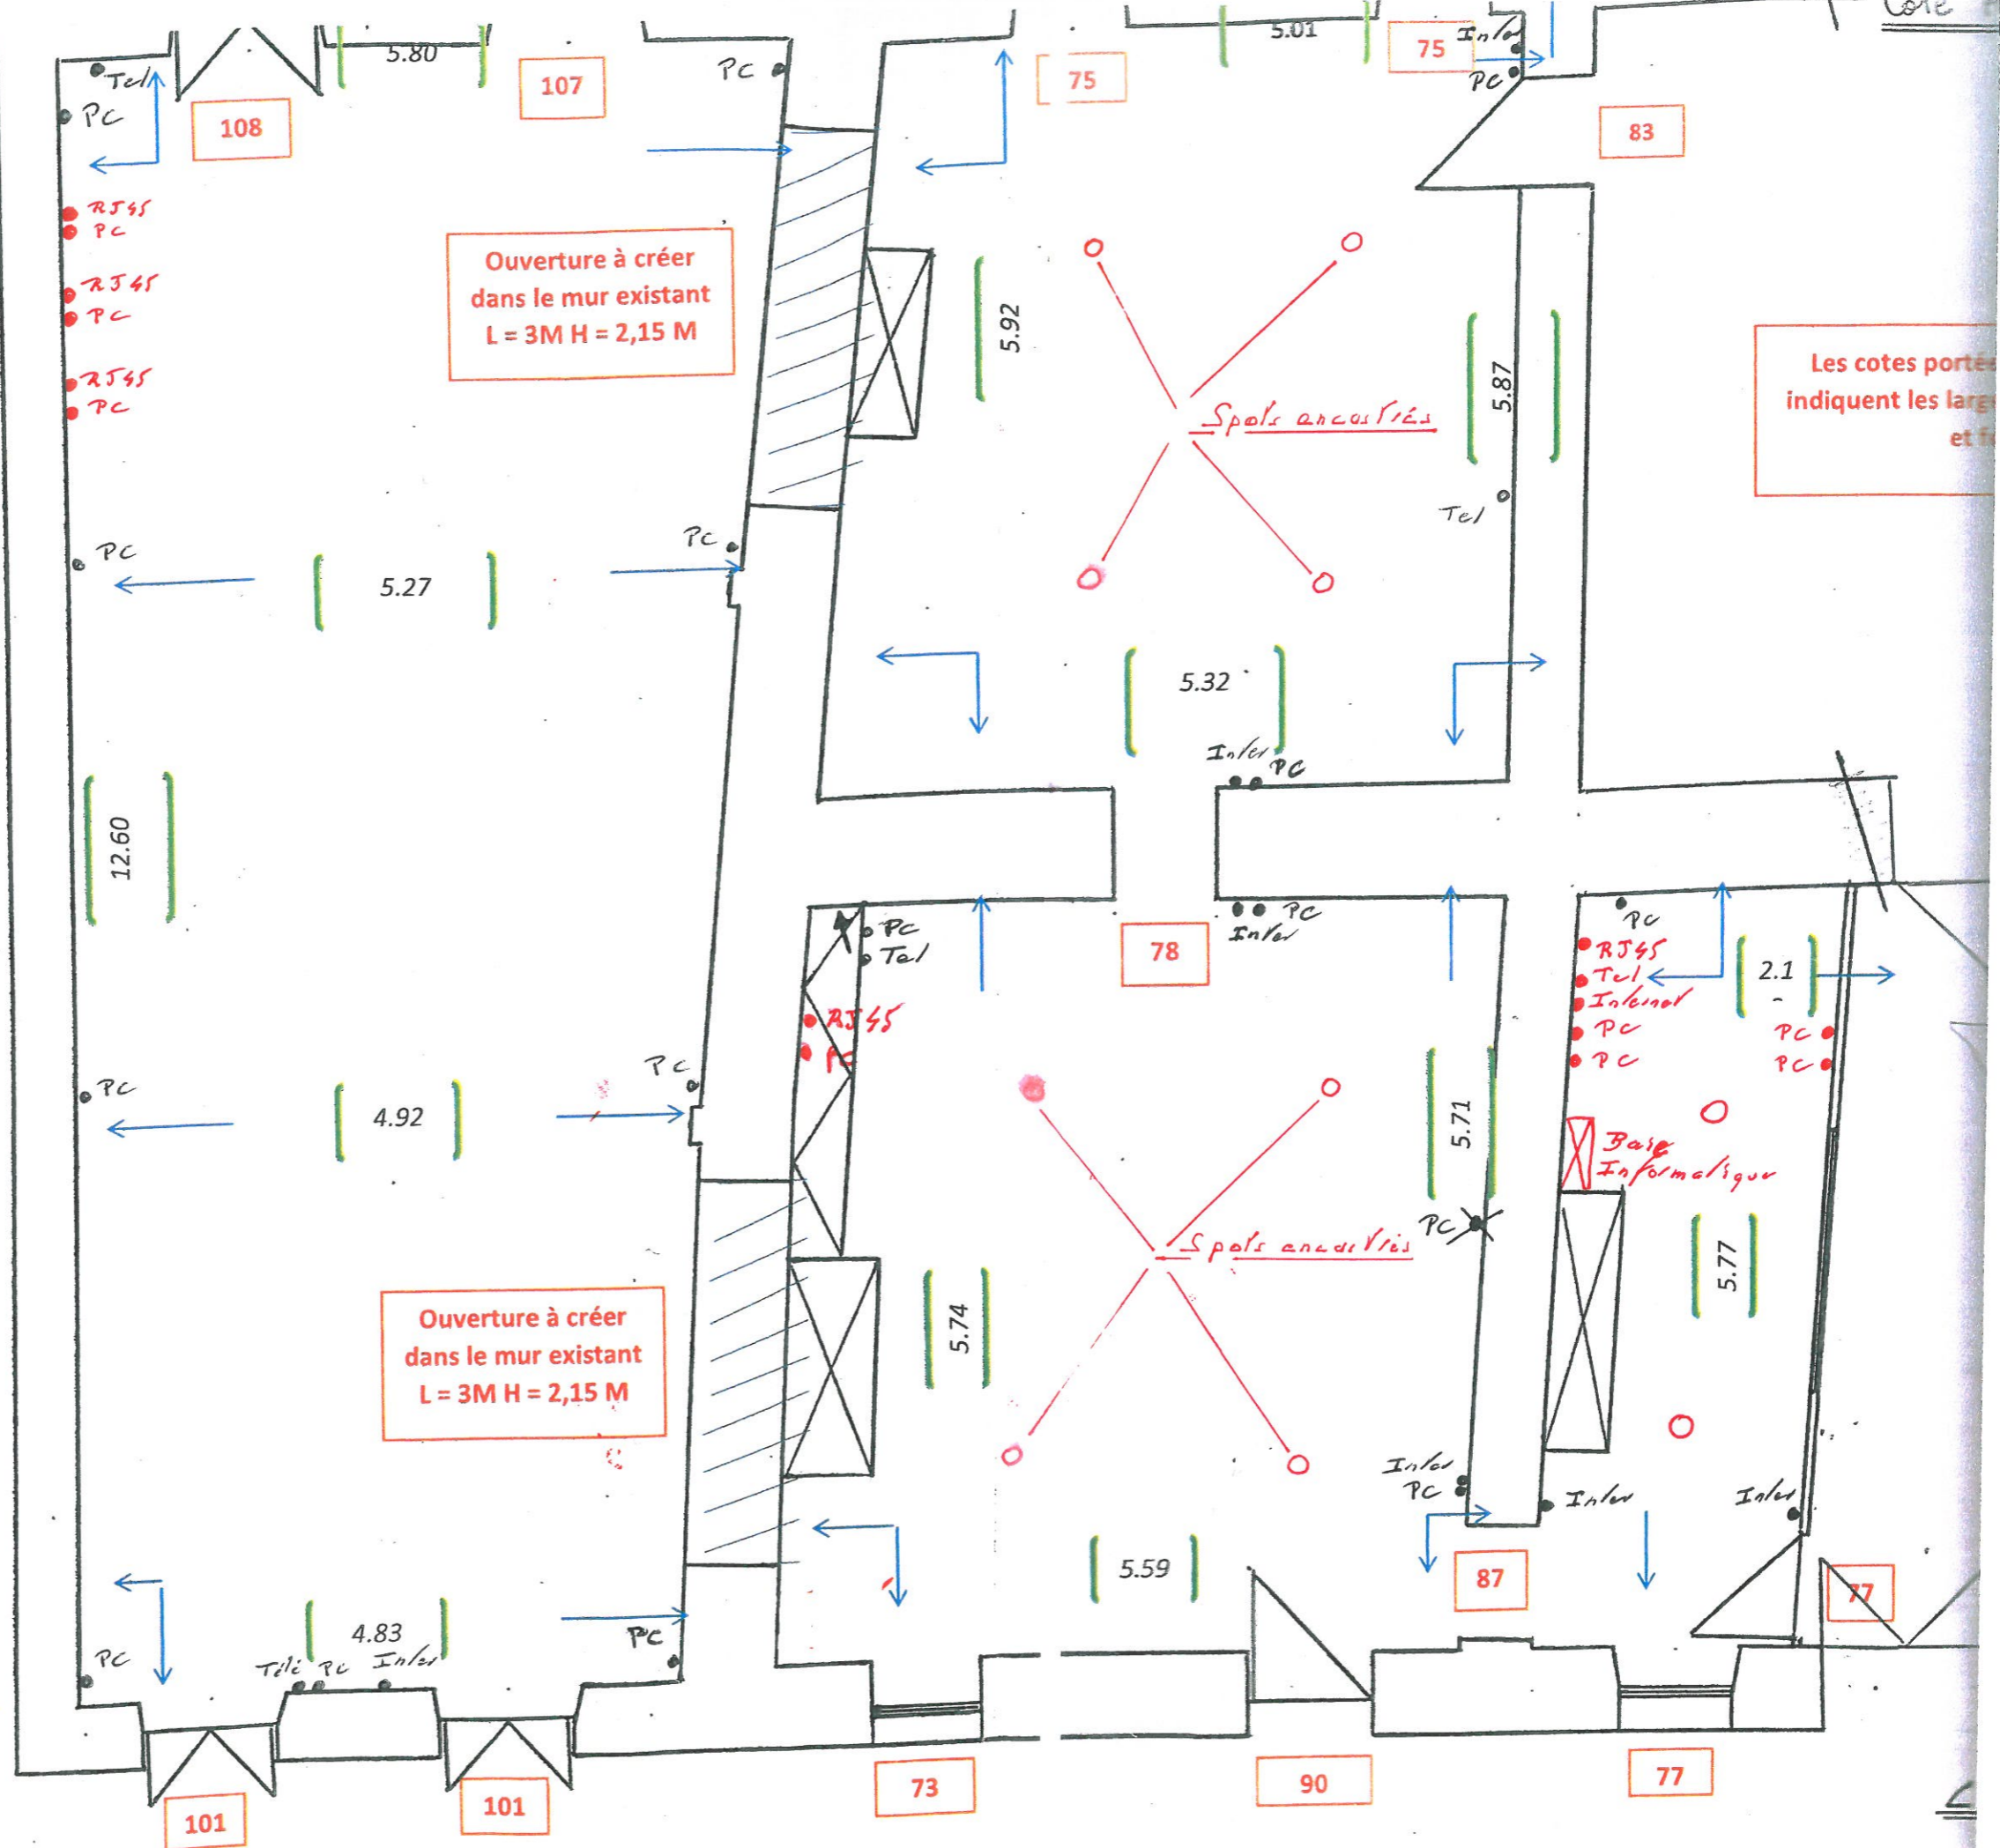

Ouverture à créer dans le mur existant  
L = 3M H = 2,15 M

Ouverture à créer dans le mur existant  
L = 3M H = 2,15 M

Les cotes portées indiquent les largeurs et hauteurs

Spots encastrés

Spots encastrés

Base Informalique

BIBLIOTHÈQUE DE CASTELNAU-DE-MÉDOC