DEPARTEMENT DE LA GIRONDE

epfna
Établissement public foncier
de Nouvelle-Aquitaine

Projet d'aménagement du Centre-Bourg

Commune de CASTELNAU DE MEDOC

0	Réalisation du plan	31/05/2021	ABR	MAU
Indice	Nature des modifications	Date	Auteur	Verifié par

ECHELLE: 1/1000e	DATE: 31/05/2021	Dossier: NA1 20309	FICHIER : Plan Parcellaire Castel de Médoc.dwg

Plan Parcellaire Cadastral

COORDONNEES LAMBERT CC45	☒	NIVELLEMENT IGN 69	☐
COORDONNEES INDEPENDANTES	☐	NIVELLEMENT INDEPENDANT	☐

GEOFIT EXPERT

Atlanpole – Site de la Chantrerie
1, Route de Gachet – CS 90711
F – 44307 NANTES Cedex 3
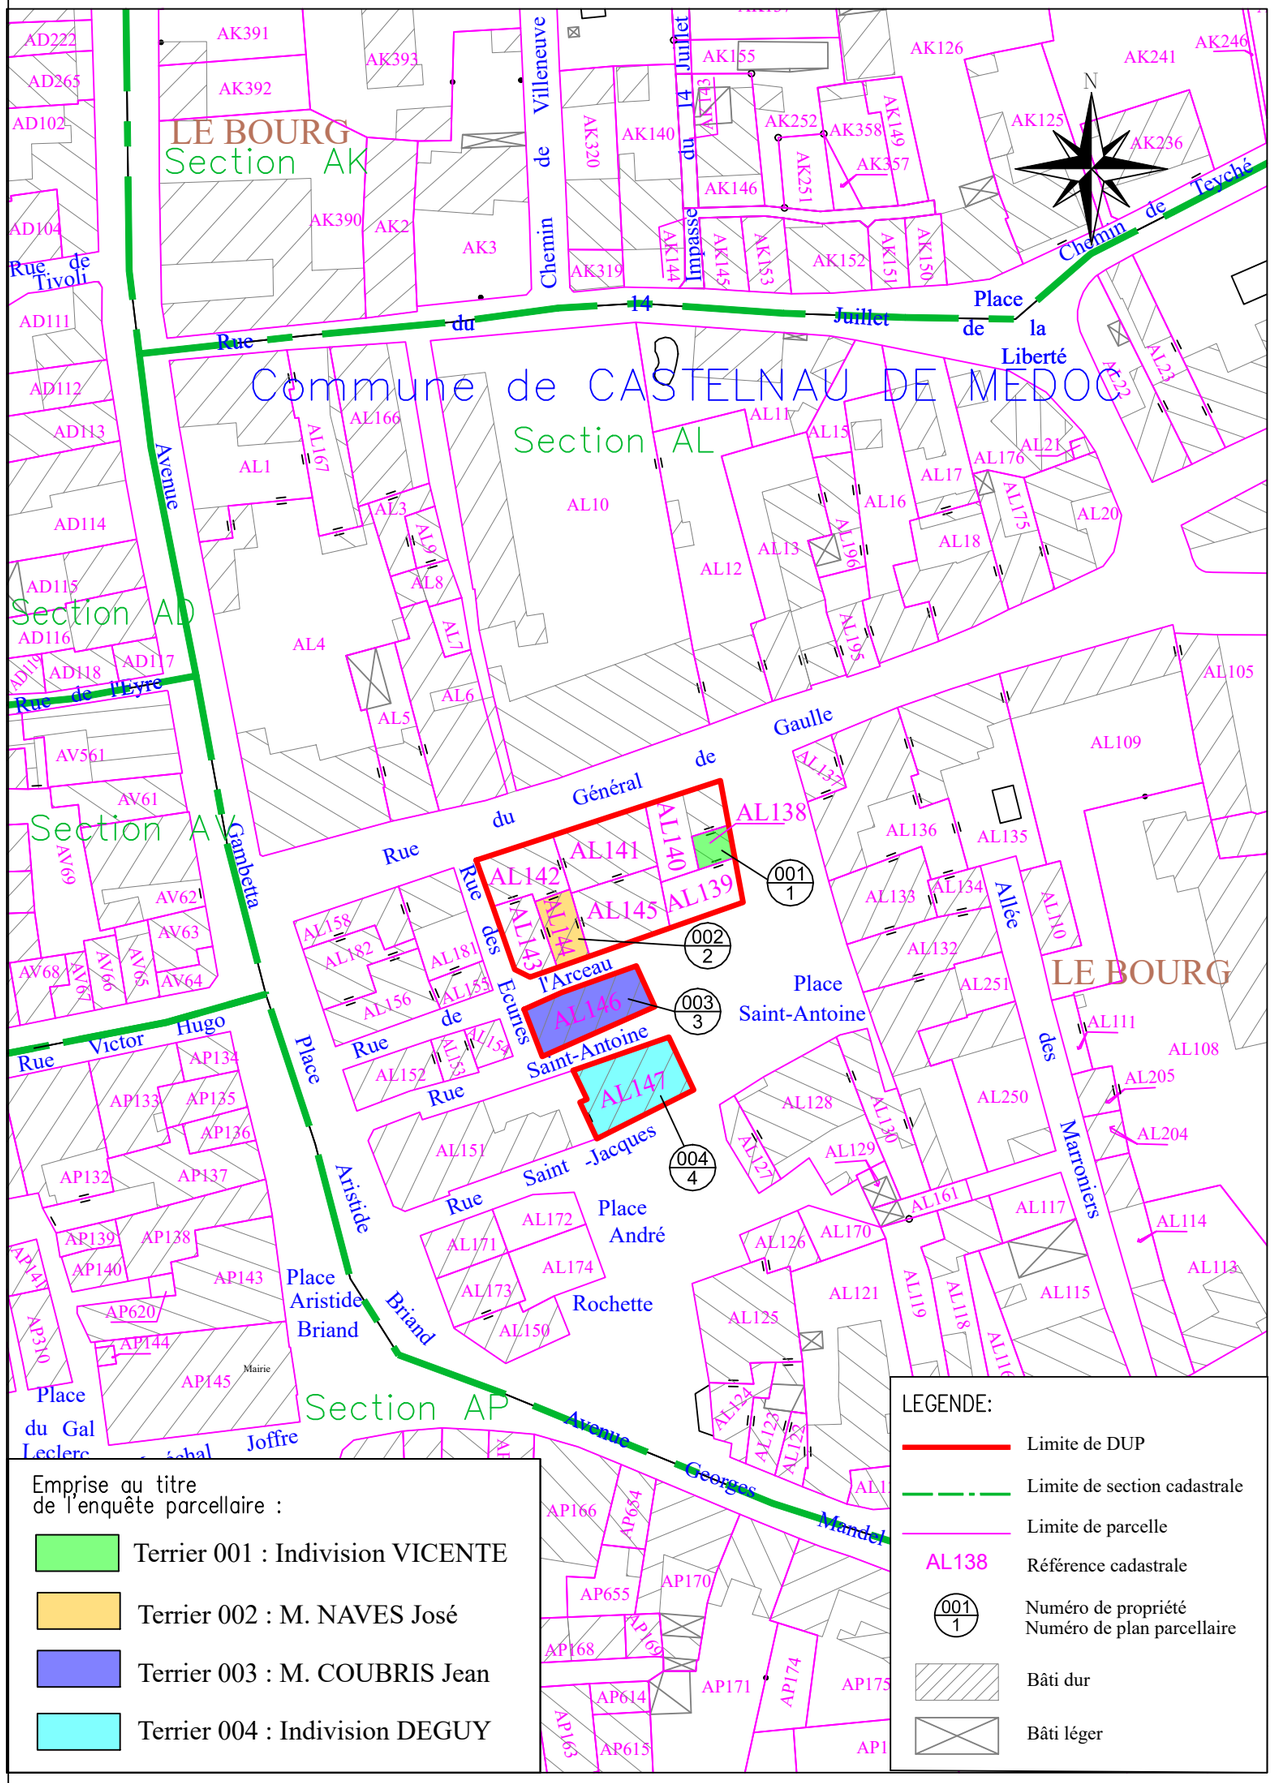
Tel. 02 40 68 54 52 – Fax. 02 51 13 56 60
E-mail : nantes@geofit-expert.fr